


Pomiary do przetargu - izolacja pionowa na Wyszyńskiego 21, Tczew

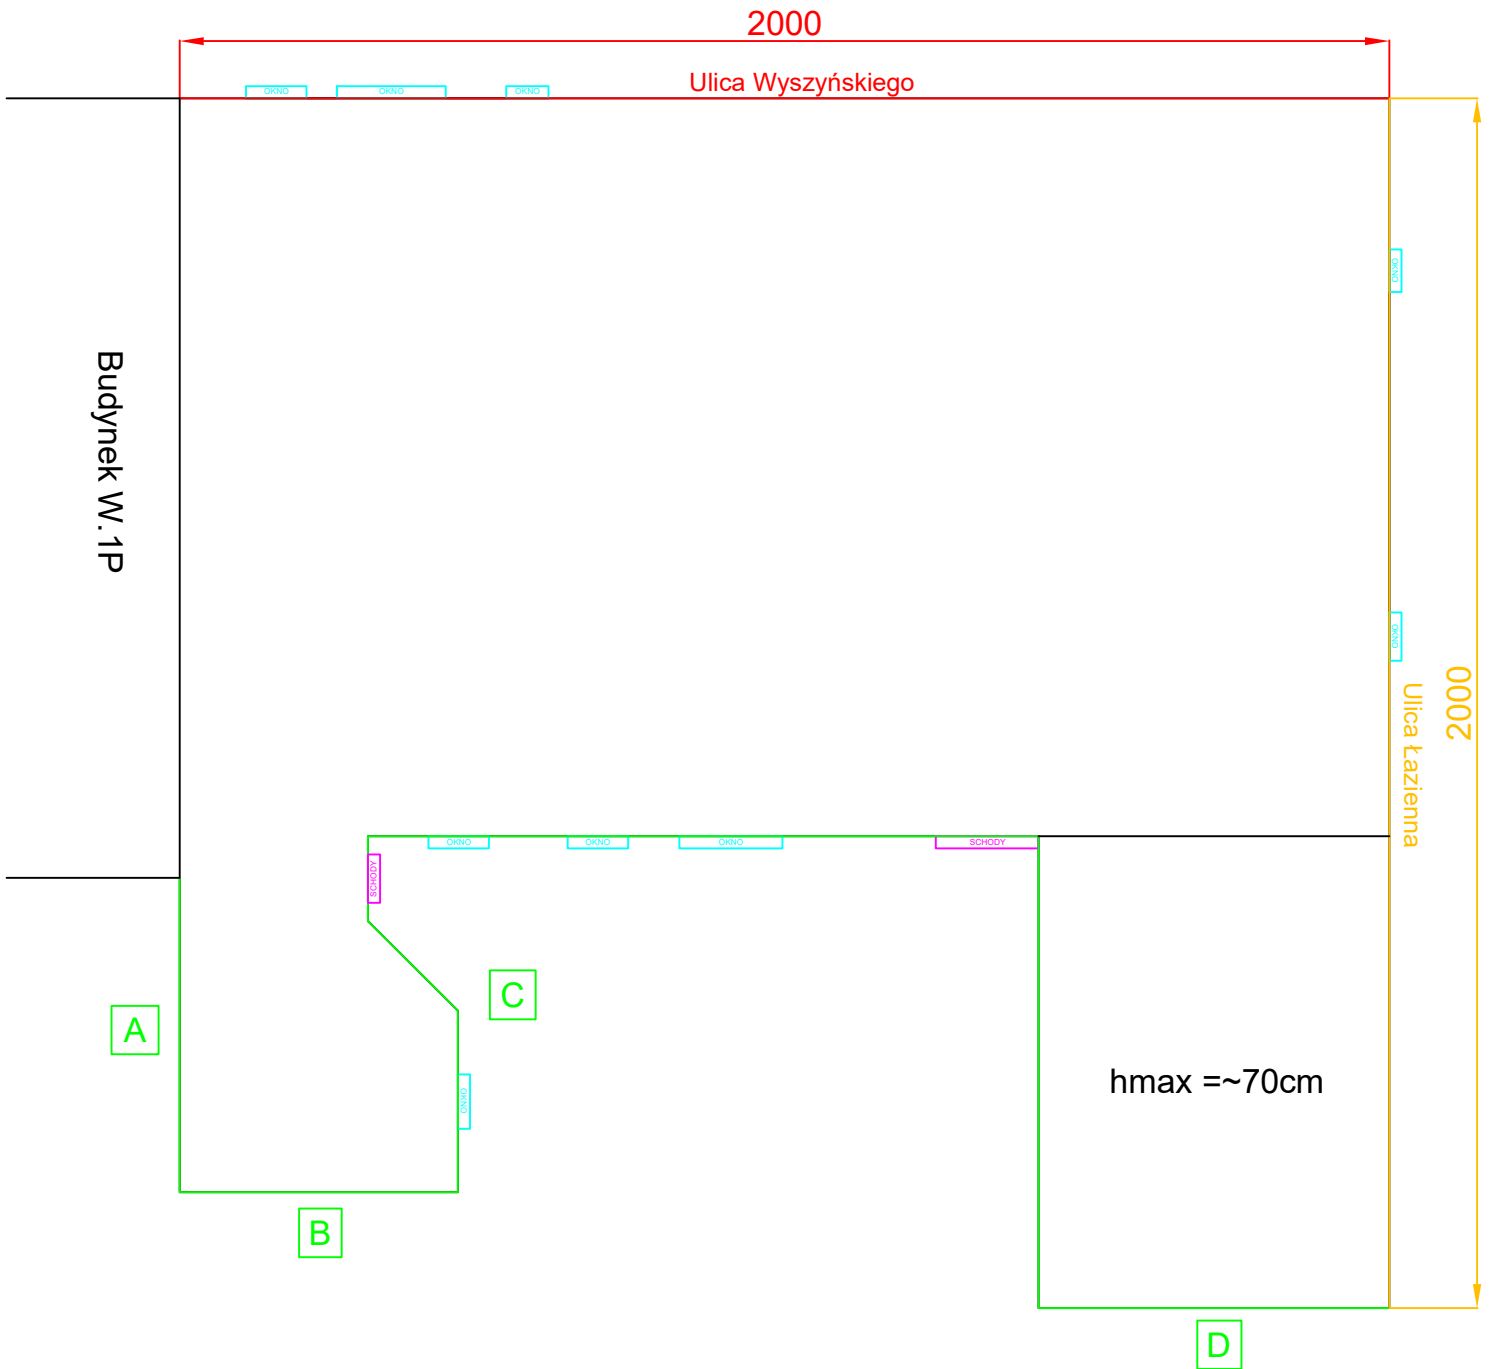

LEGENDA

okno - okno w piwnicy

schody - schody

długość Wyszyńskiego - 2000 [cm]

długość Łazienna - 2000 [cm]

długość A+B+C+D - 4250 [cm]

Suma - 8450 [cm]